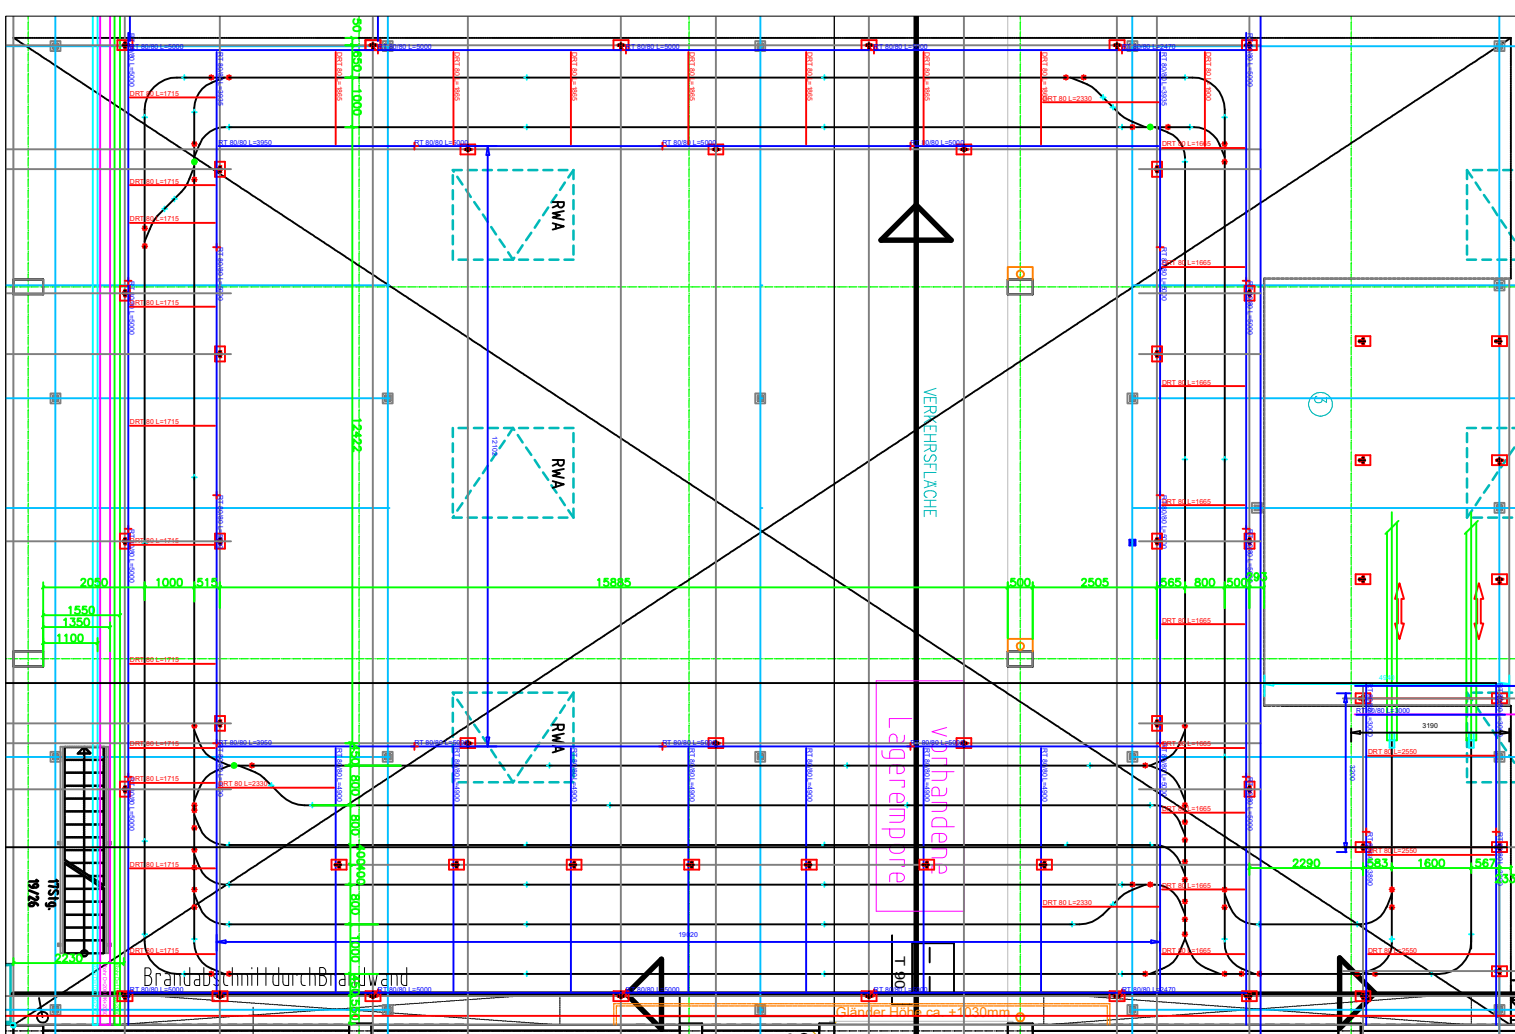
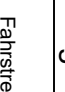
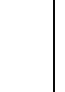


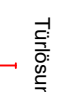




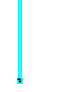


Bereich Bühne OG (1:150)



Legende	
 Pfeilebene	 Wand (Mauerwerk)
 MDF 110	 MDF 111
Trennung	
 Schwächenlinie bei Ständer	
Sonderdruck für DB 1000	
 Gruß	 Gruß
 17-Zähler (als Abhängigkeit gewertet)	
 DPT (Doppelrechner)	
 RT (Rechner)	