





**SCHÖNENBERGER**

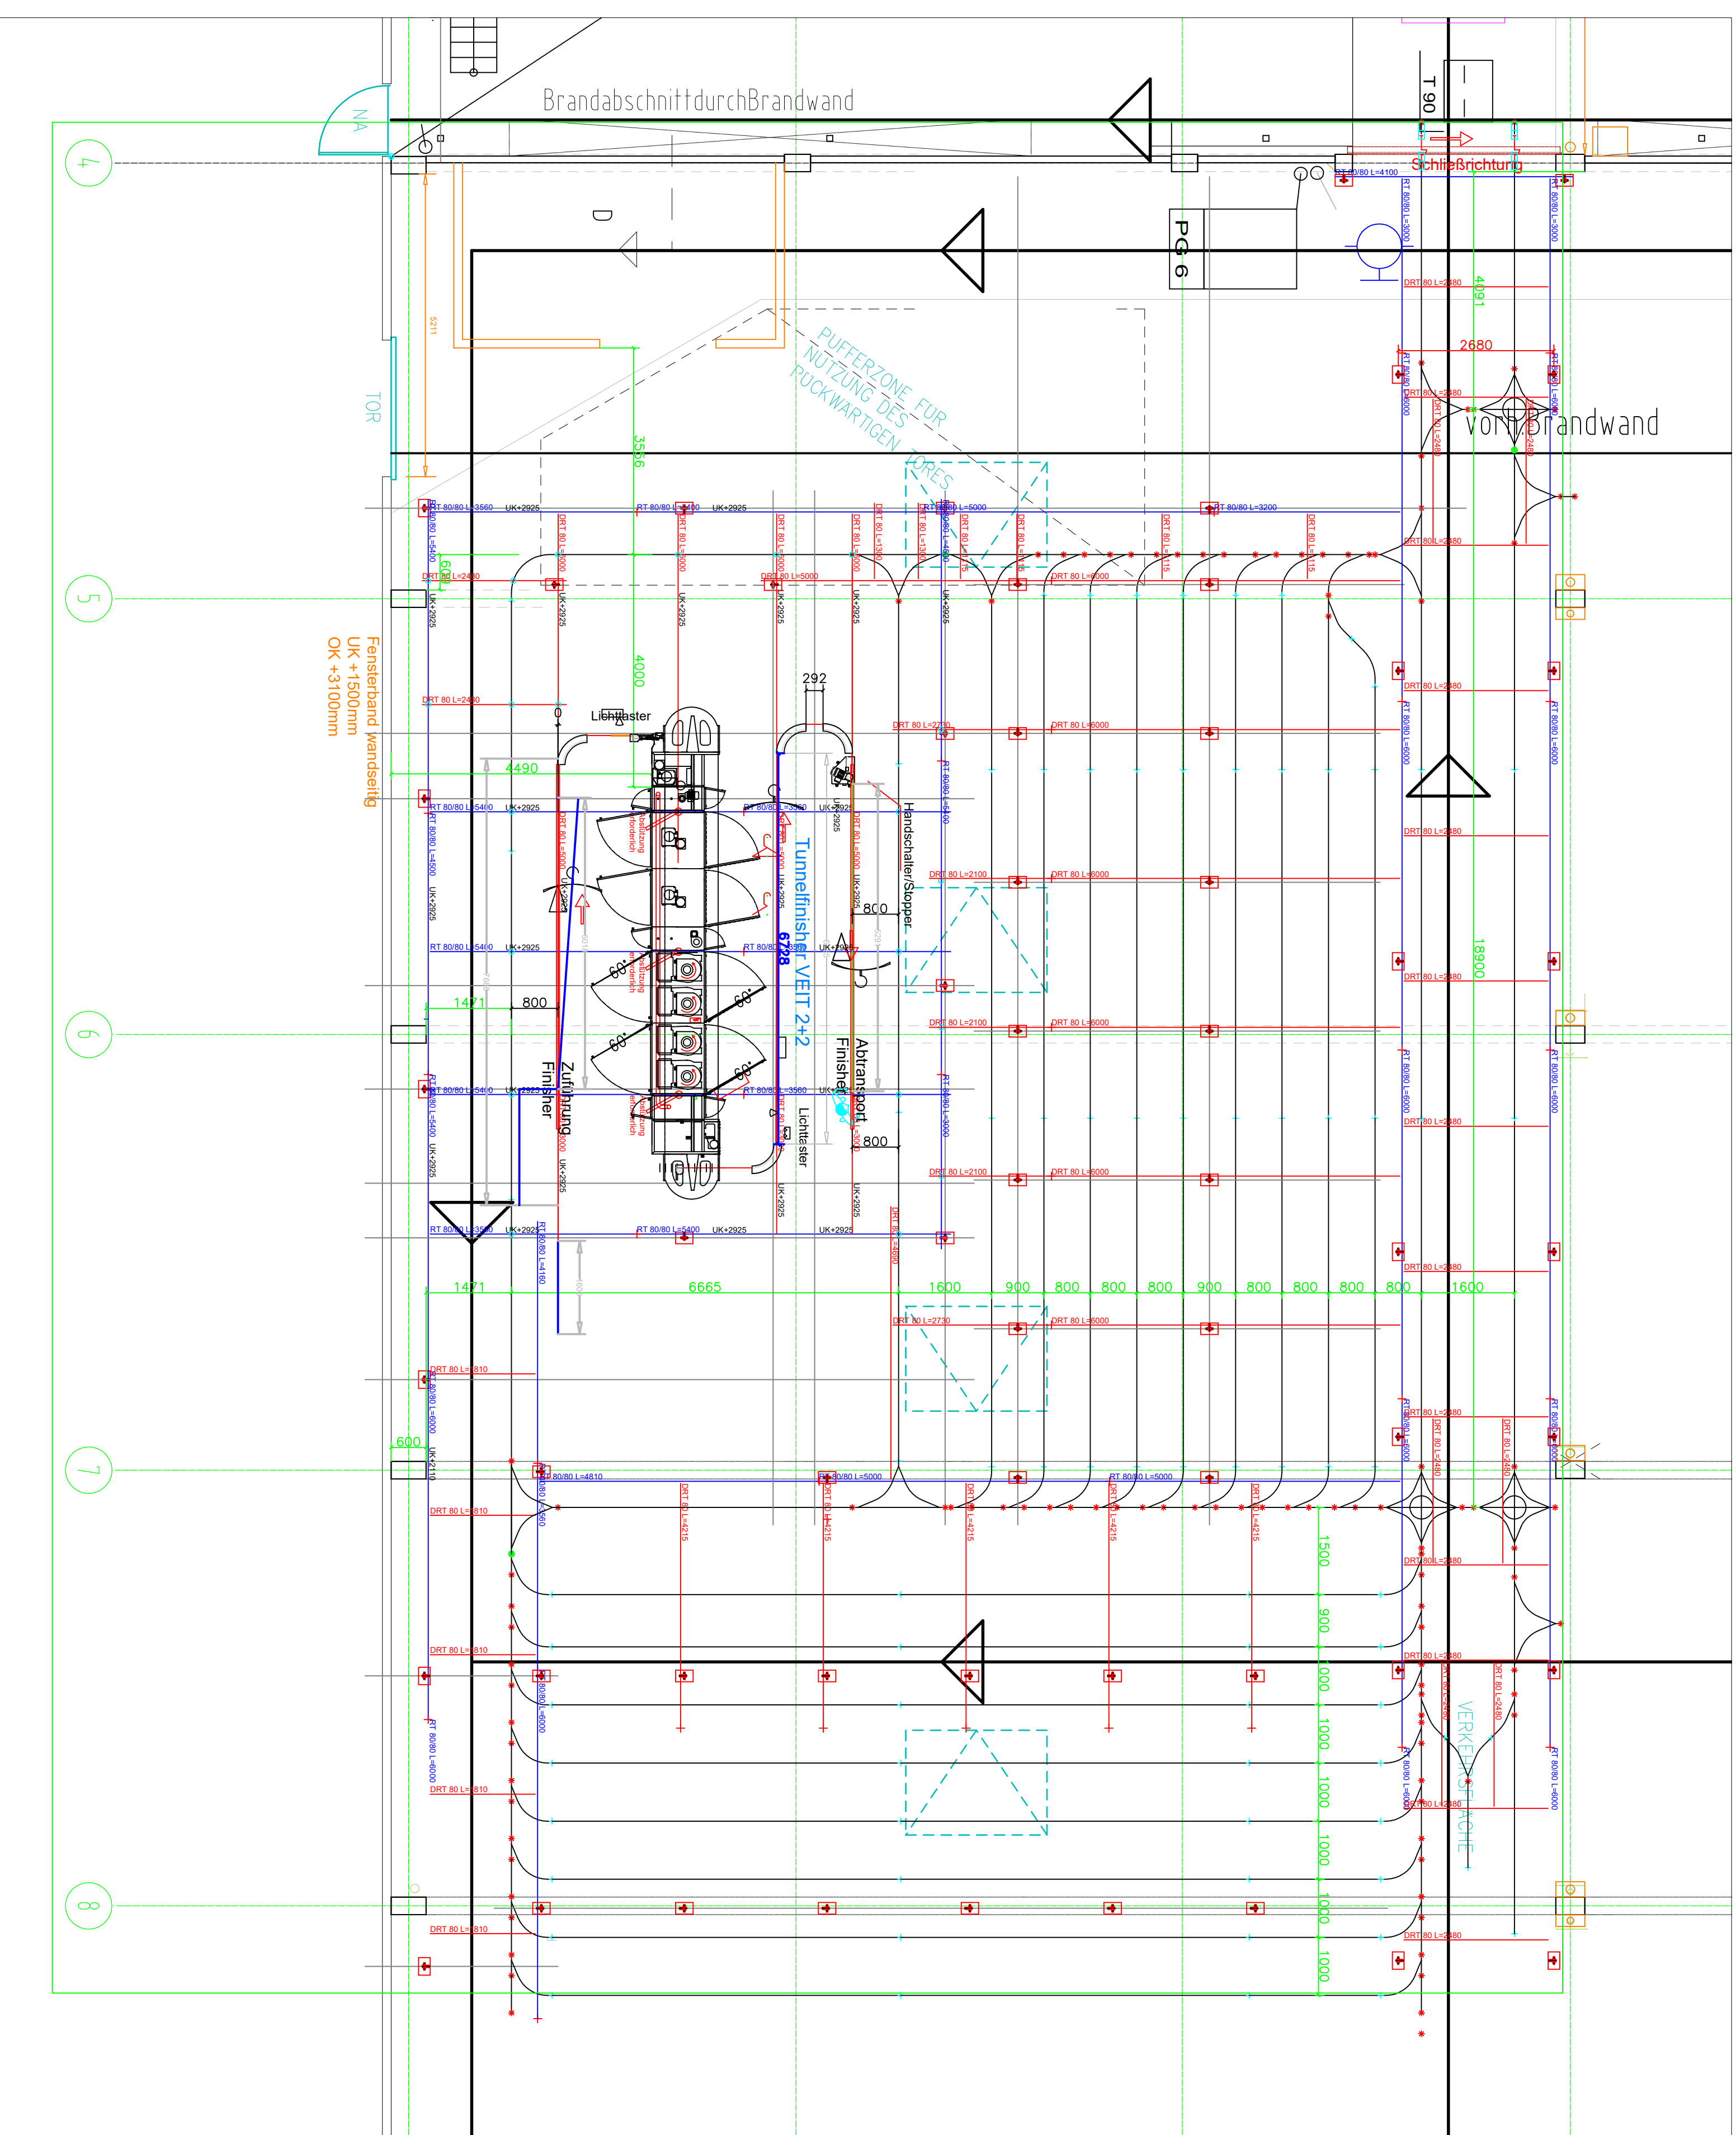

Legende:	
 <p>Fairstecke:</p>	<p>↘ Weichen (Mechanisch)</p> <p>↘ Weichen (Pneumatisch)</p>
 <p>APG 110</p> <p>Aufnahmewinkel gesteuert</p>	 <p>APG 110</p> <p>Aufnahmewinkel</p>
<p>Türöffnung:</p> <p>↕ Schwenkschiene für Schiebeträger</p>	
<p>Schlagförderer KF (26 ° Grad):</p> <p><i>SST</i> – conveyor</p>	
<p>Gerüst:</p> <p>1" Zollrohr (als Abhänger einseitig geschnitten)</p> <p>DRT Doppelrohrträger</p> <p>RT Rohrträger</p>	

Kunde	Nacke Logistik	Betreuer	S. Hensch
Ort/Land	Keweler, DE	Projektleiter	BH
Projekt	Auberleitung	Zeichner	SH
Bereich	Höhenwerte	Zeichnung Nr.	0500692_10.4
Proj.Nr.	500652-10	Datum	27.03.2026
Maßstab	1:100		

**SCHÖNENBERGER**