


EG

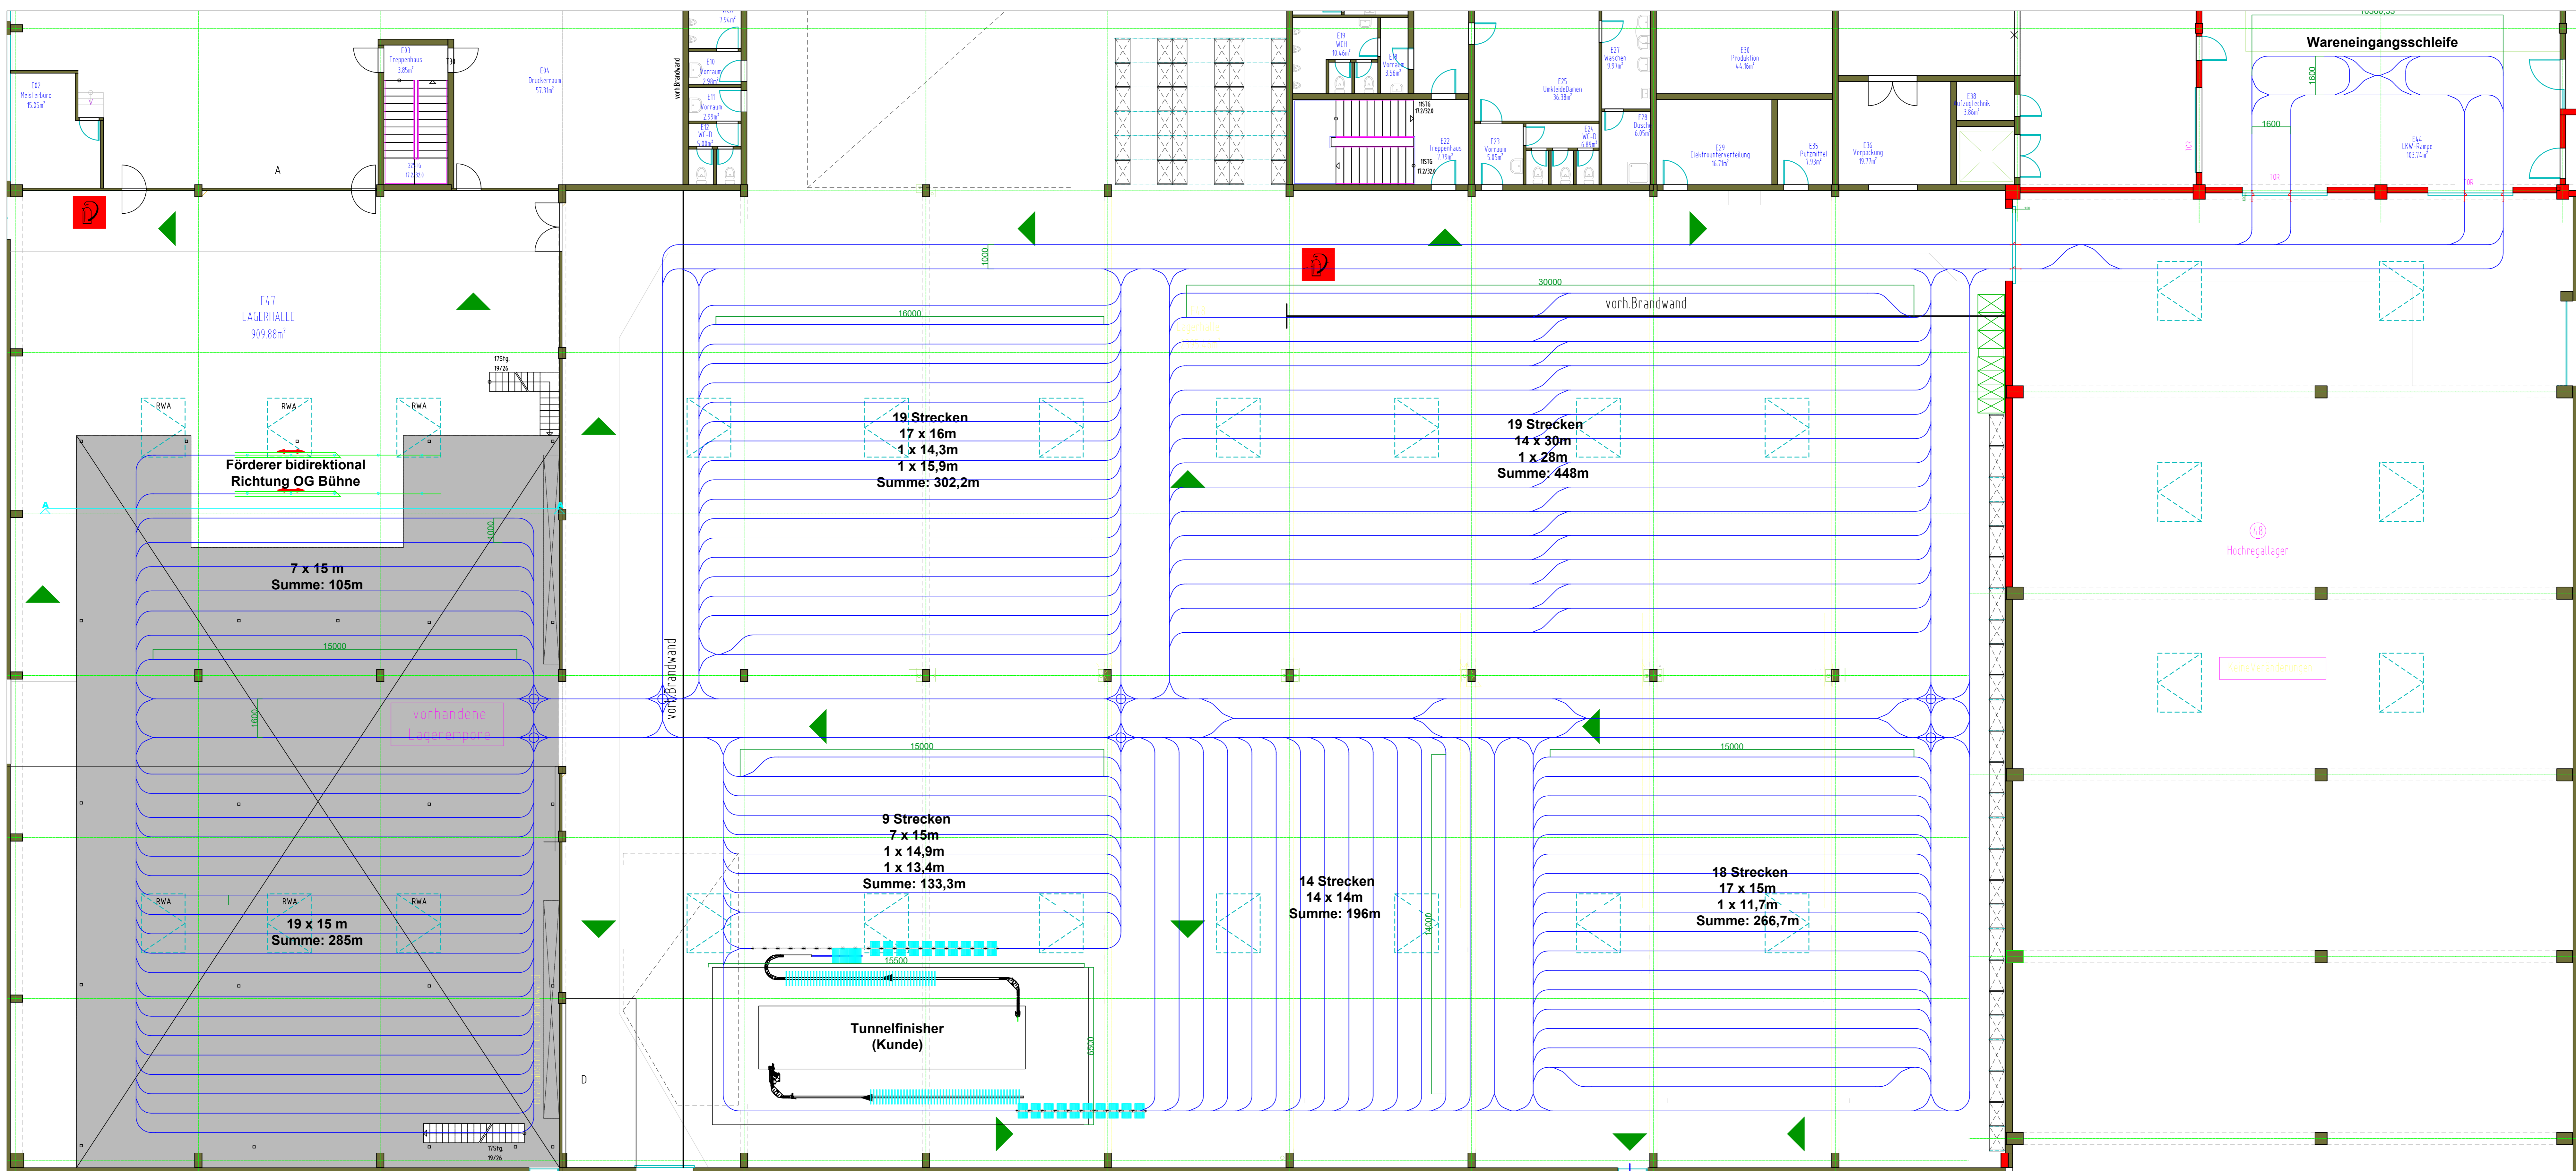

Bereich Bühne OG (1:150)

